




コケtail変更分

植物:ヘデラグレーシャ0.8L
ヘリックス0.8L

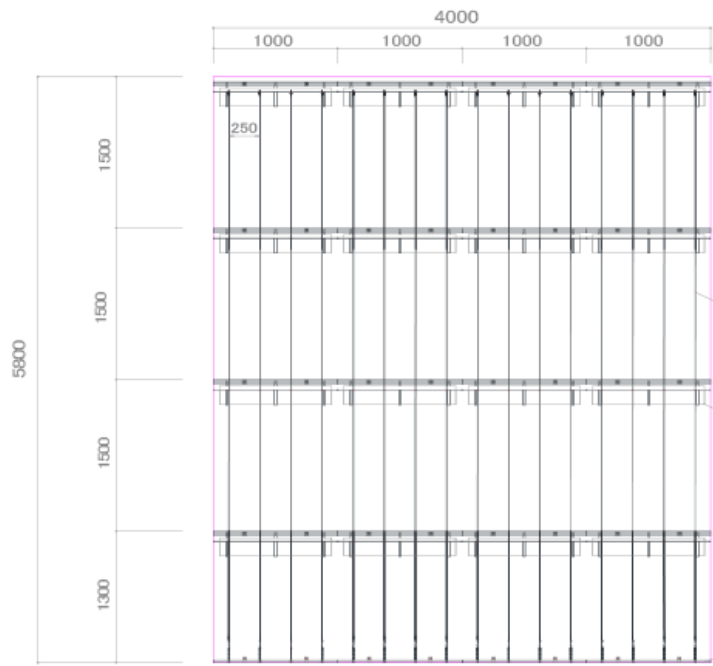

モコ同等品

植物:ヘデラカナリエンス0.8L
テイカカズラ0.8L

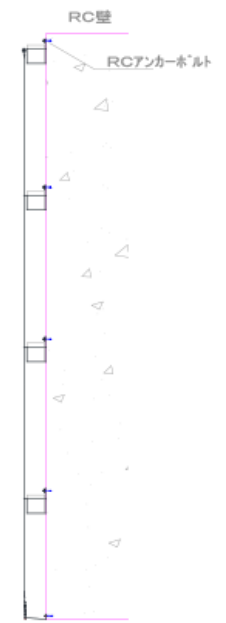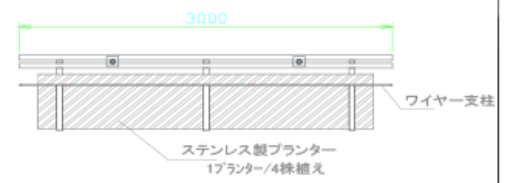

製作 年月日	承認	御承認印	株式会社ノムラ	工事名称	設計 No.
'12 3 9				関西スーパー(仮称)枚野店新築工事	
更新 年月日	計画 担当 製図			図面名称	縮尺
	野村 上羽			壁面ワイヤー緑化プランター付	1 : 40