

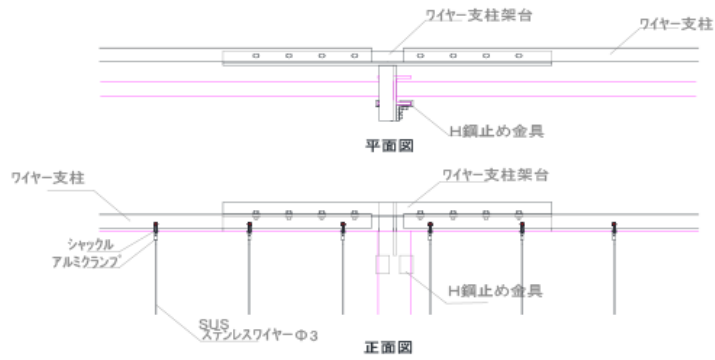


上部拡大図

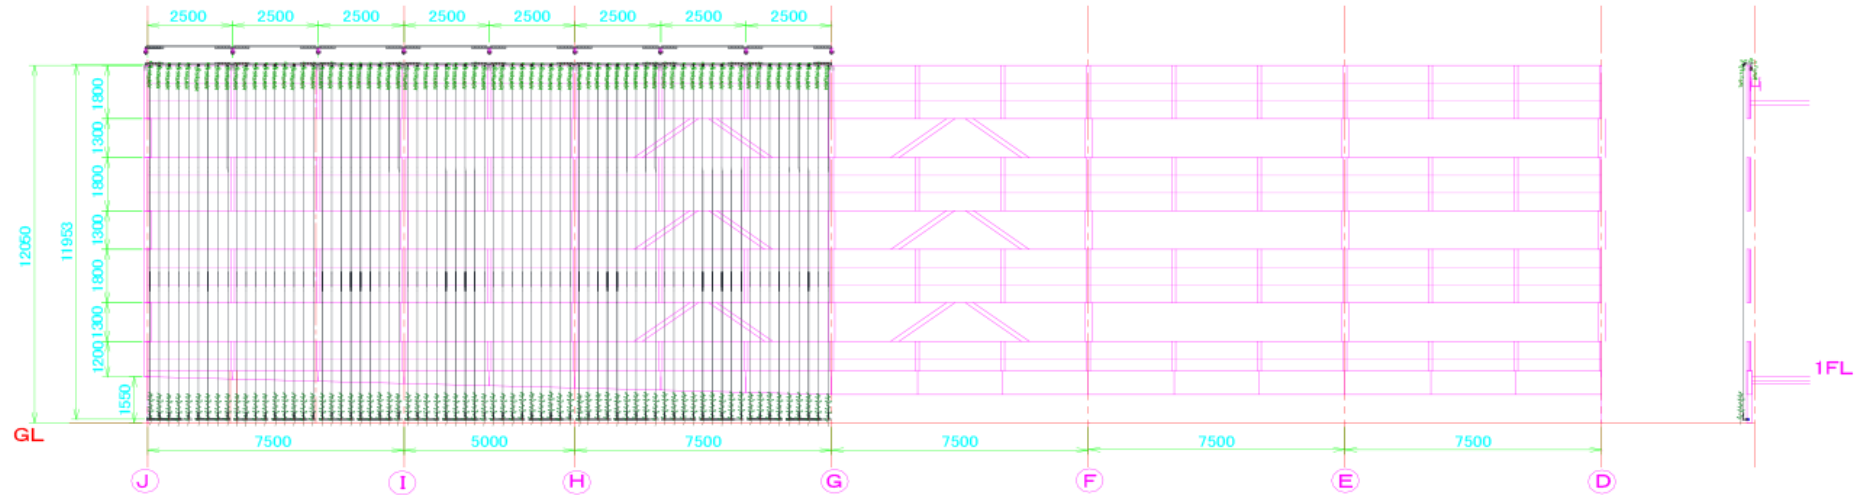

下部拡大図

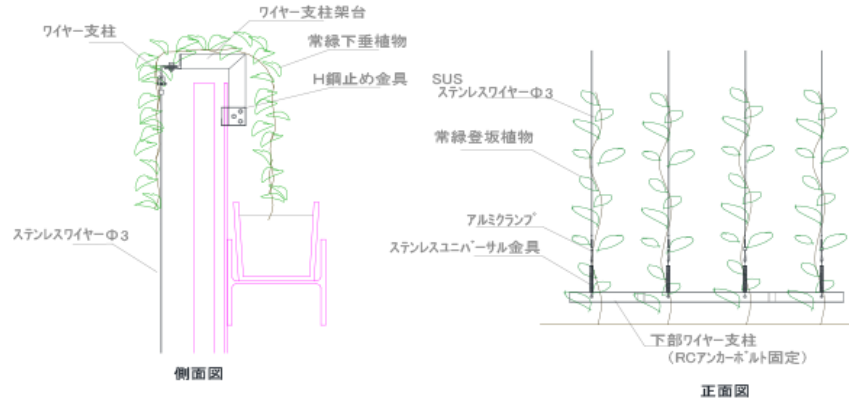

製作 年月日 '16 1 22	承認	御承認印	株式会社ノムラ	工事名称	設計 No.
更新 年月日	計画 担当 概図 野村 上羽			図面名称 壁面緑化ワイヤーZ金具仕様	縮尺 1 : 150