



コケtail変更分  
植物:ヘデラグレーシャ0.8L  
ヘリックス0.8L

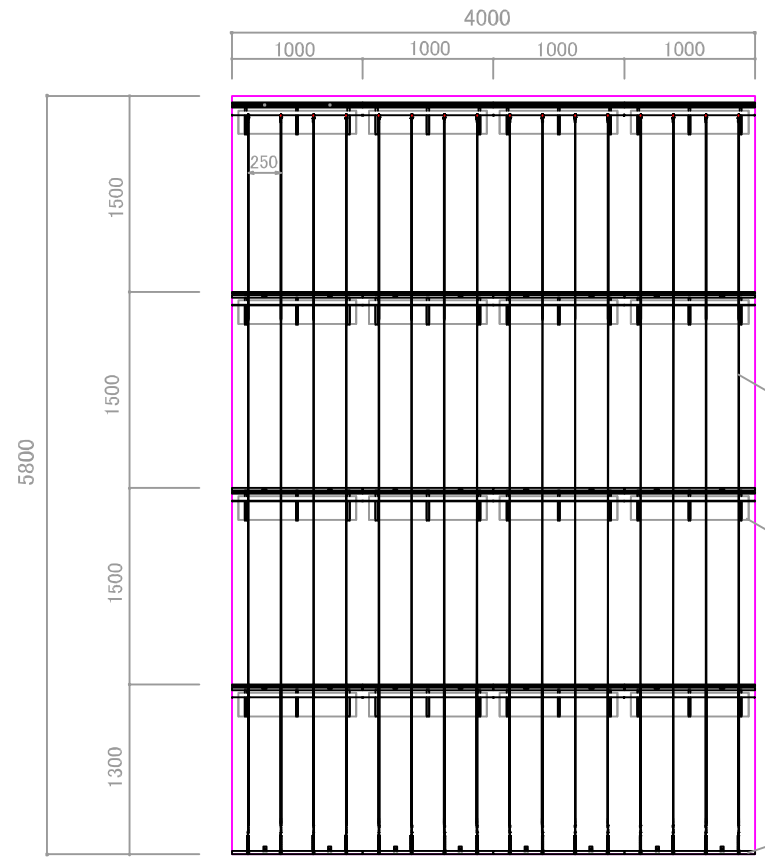

モコ同等品  
植物:ヘデラカナリエンシス0.8L  
テイカカズラ0.8L

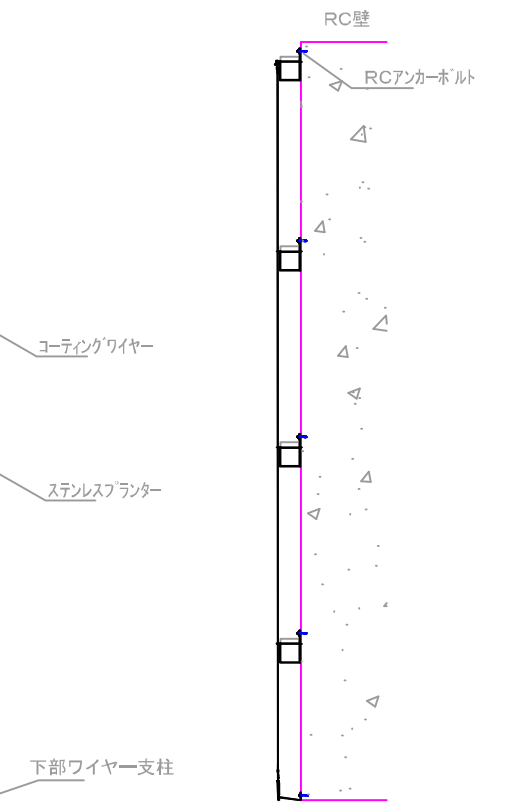

製作年月日	12 3 9	承認	御承認印		工事名称	関西スーパー(仮称)牧野店新築工事	数量No.
更新年月日		計画	担当	顧問	図面名称	壁面ワイヤー緑化プランター付	縮尺
		野村	上羽				1 : 40

株式会社ノムラ