

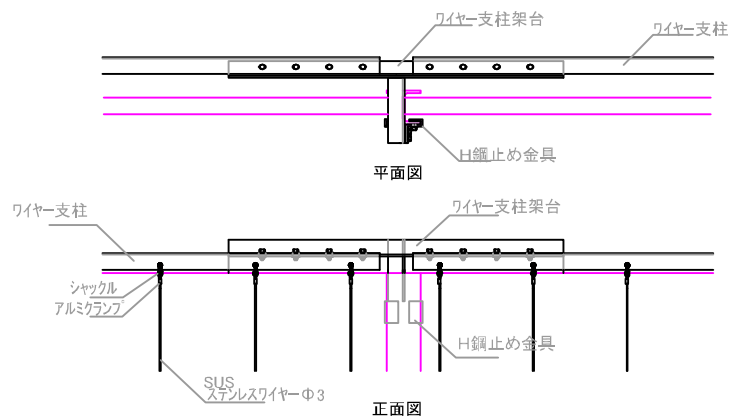


上部拡大図

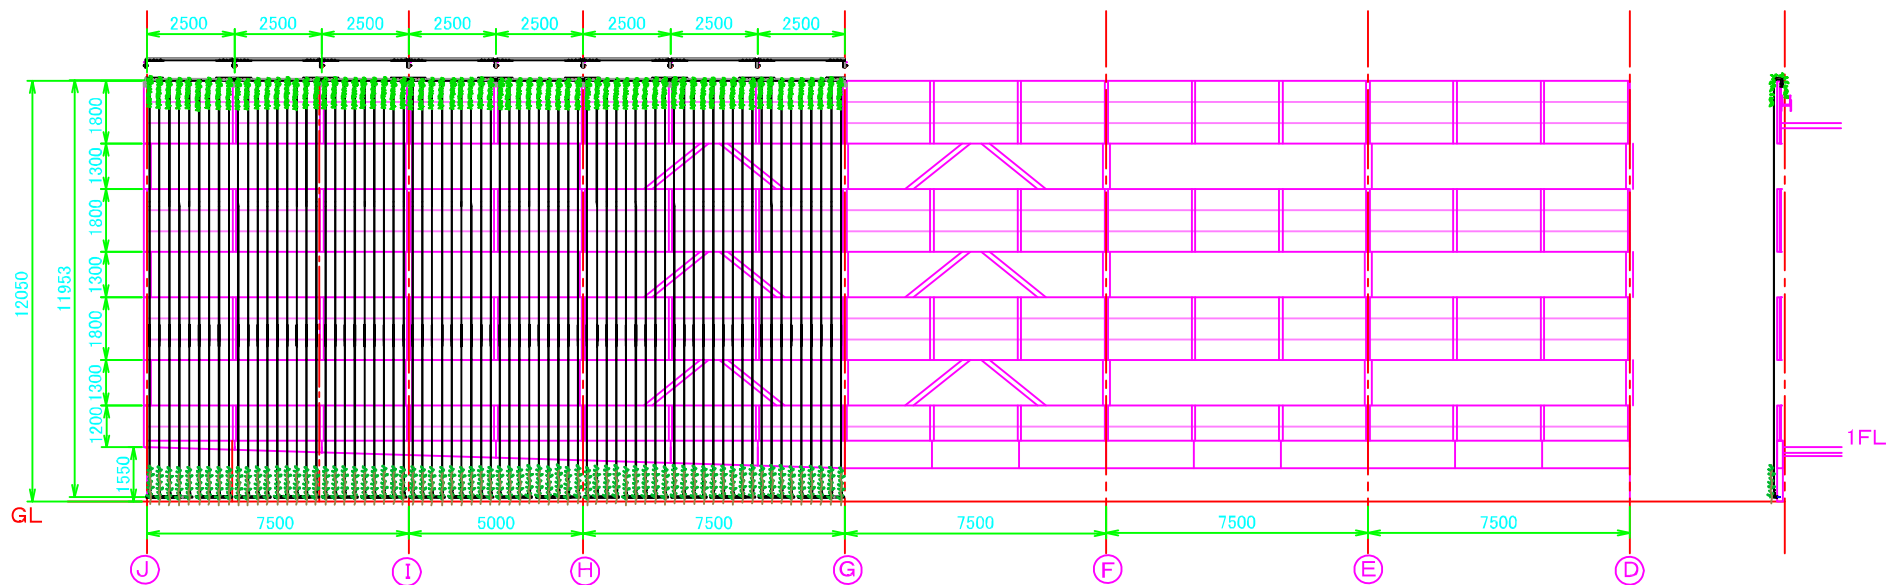

下部拡大図

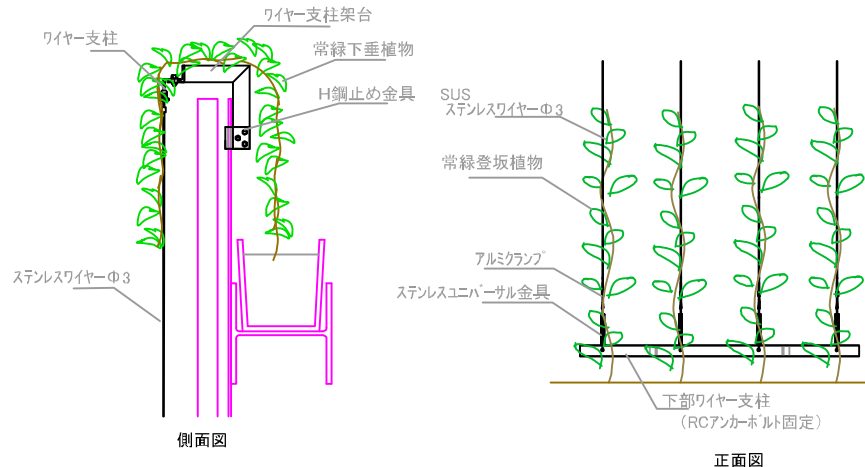

製作年月日承認		御承認印		工事名称	設計No.
'16 1 22				株式会社ノムラ	図面名称 壁面緑化ワイヤーZ金具仕様
更新年月日		野村 上羽			