


平角棒 1000L
(溶融亜鉛メッキ仕上)


平角棒 1000L
(溶融亜鉛メッキ仕上)

メッキ
角座金

300 300 300 300 300 300 300

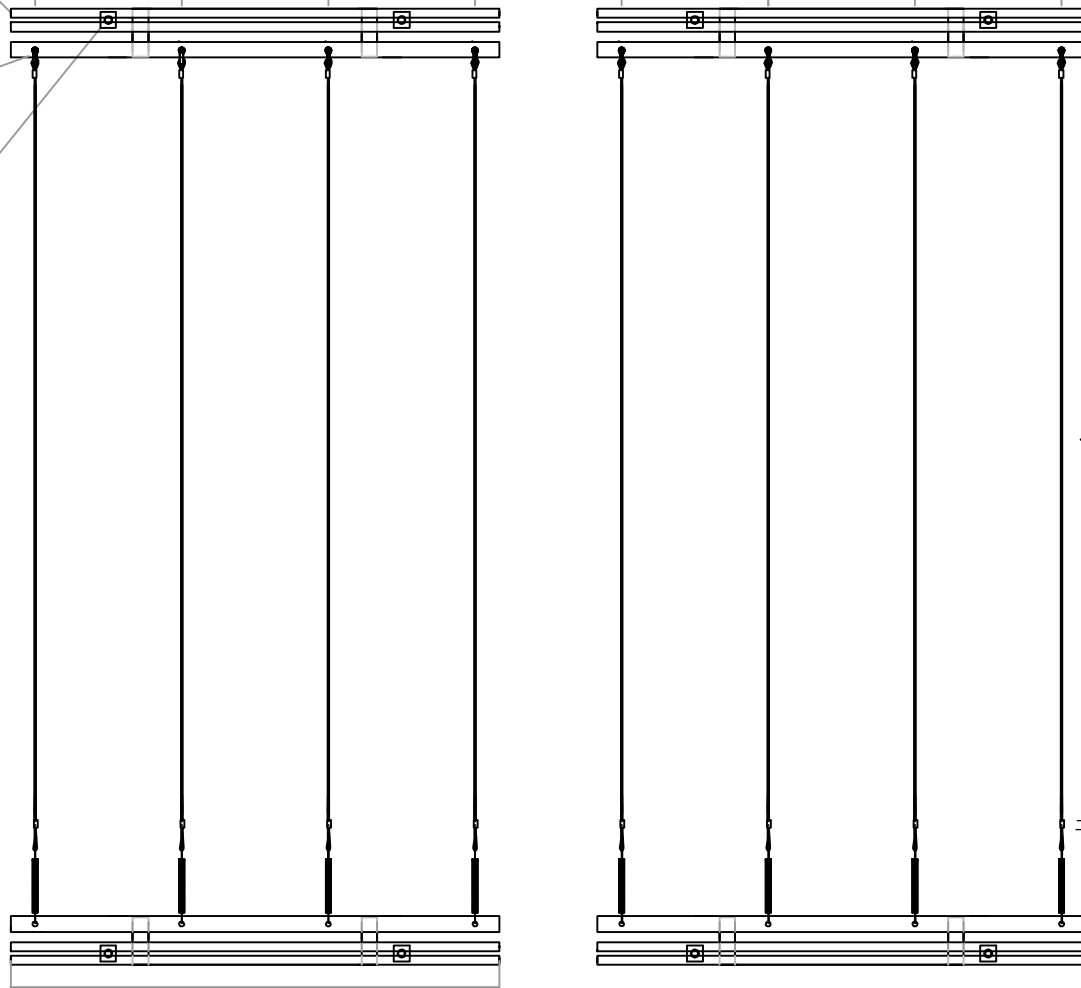

1000

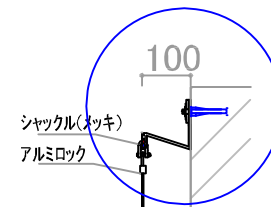


シャックル(メッキ)
アルミロック

100

上部拡大図

ALCアンカーボルト8x75L

外周全面防水処理
(変成シリコン樹脂)

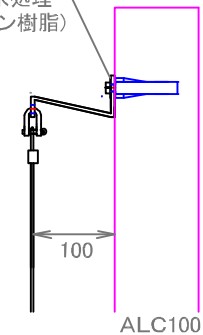

RC壁

ステンレスワイヤーΦ3

アルミロック

ステンレス
ユニバーサル調整金具

ステンレスアンカーボルト
SCM8x50L

製作年月日 '17 2 17	承認図	御承認印	株式会社ノムラ	工事名称	設計 No.	図面No.
更新年月日	制図 担当 製図 野村 上羽			図面名称 Z金具連結一体型	縮尺 1 : 15	